

КООРДИНАТЕН РЕГИСТЪР НА ТОЧКИТЕ ОТ КАБЕЛНОТО ТРАСЕ
Координатна система : БГС 2005


N	X [m]	Y [m]
1	4874914.646	661027.634
2	4874915.294	661026.525
3	4874931.622	661031.966
4	4874951.671	661036.174
5	4874955.496	661013.235
6	4874967.341	661015.676
7	4874966.966	661017.616

КООРДИНАТЕН РЕГИСТЪР НА СЕРВИЛТА
Координатна система : БГС 2005

N	X [m]	Y [m]
8	4874913.351	661026.878
9	4874914.613	661024.717
10	4874932.014	661030.515
11	4874951.330	661034.570
12	4874955.007	661012.524
13	4874968.04	
14	4874967.55	
15	4874965.49	
16	4874965.58	
17	4874956.71	
18	4874953.0	
19	4874951.489	

КООРДИНАТЕН РЕГИСТЪР НА ИЗХОДНИТЕ ТОЧКИ
Координатна система : БГС 2005

N	X [m]	Y [m]
PT61	4874901.733	661046.301
PT62	4874941.677	660969.185



www.spato.bg


ОБЕКТ
Външно кабелно електрозахранване от съществуващ кабелен шкаф ШК в ПИ 35242.600.1025 (електрозахранен от ТП Общешжитие) до ново електромерно табло ТЕМО 1Т пред ПИ 35242.600.695 (идентичен с УПИ XVI-695, кв.31), с. Кайнарджа, Община Кайнарджа

Възложител Електроразпределение Север АД

Възложител

Проектант инж. Г. Андреев

Проектант

Проектант  СМЪРА НА ИНЖЕНЕРИТЕ В ИНВЕСТИЦИОННОТО ПРОВЕРЯВАНЕ ПЪЛНА ПРОЕКТАНТСКА ПРАВОМОСНОСТ


Сещица: ГПП

Части на проекта: по удостоверение за ПП

ВЪЗХ. (ВАРИАНТНО УДОСТОВЕРЕНИЕ ЗА ПП) ЗА ТЕХНИЧЕСКА ДОКУМЕНТАЦИЯ

Регистрационен № 161774

инж. ГЕОРГИ АЛЕКСАНДРОВ АНДРЕЕВ

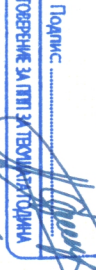Подпис: 

Съгласували:


Електро инж. Ст. Стоянов

инж. Ст. Стоянов

инж. Ст. Стоянов

инж. Д. Николов

дизайн	Фаза	ТП	Година	Масщаб	Лист
			2020	1:500	1

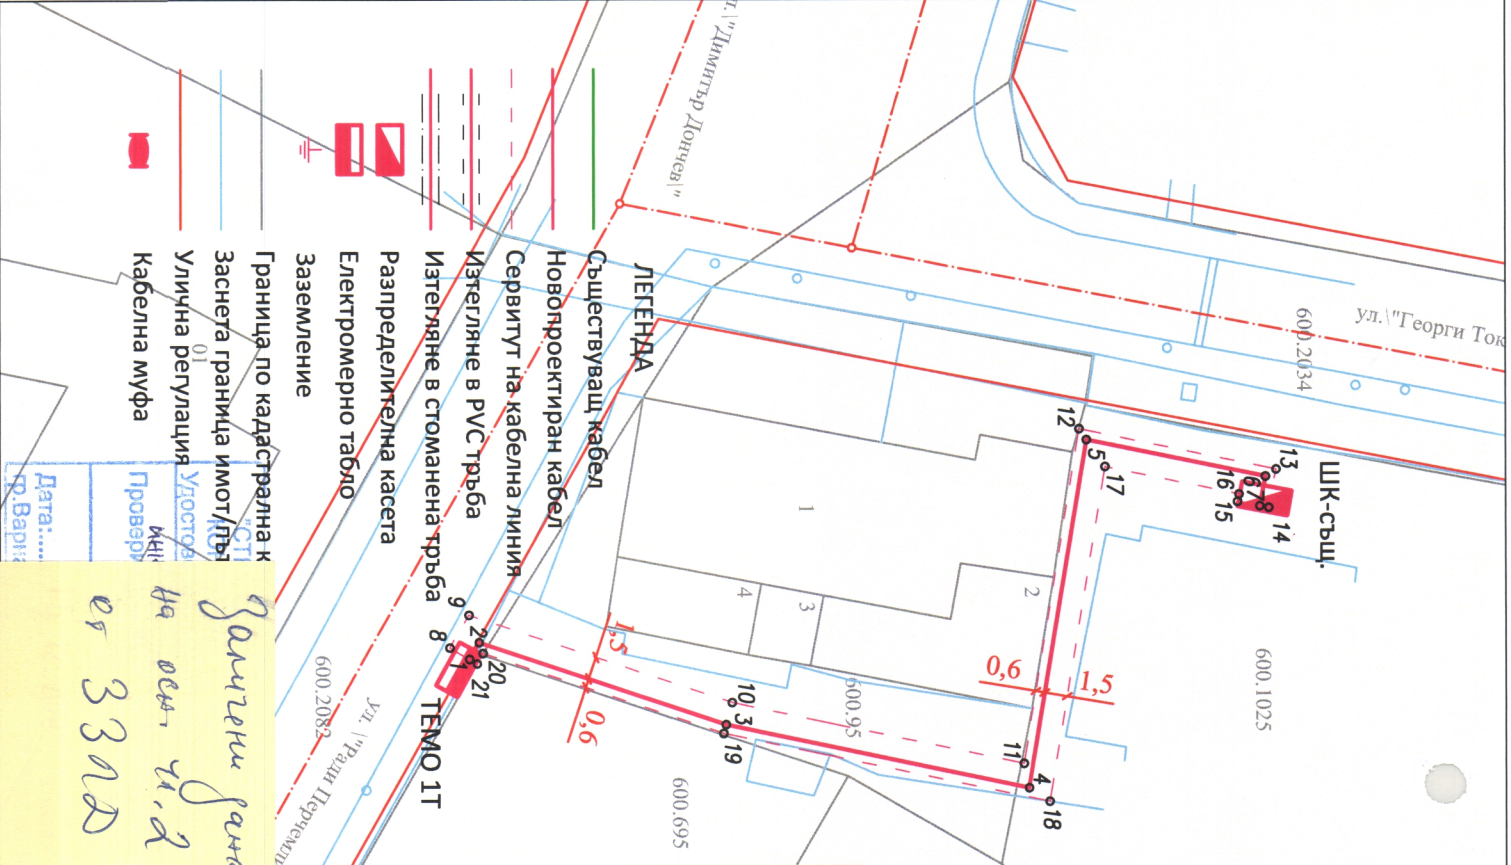

Заснета граница
на общ. ч.д
от ЗЗВД

Заснета граница
на общ. ч.д
от ЗЗВД

Заснета граница
на общ. ч.д
от ЗЗВД

Дата:.....

Удостоверение

Проектант

инж. Г. Андреев