
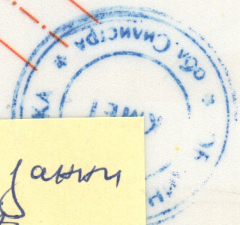


ПРОЕКТ ЗА ИЗМЕНЕНИЕ

на регулационния план
за УПИ V-302 в кв. 16 по плана на
с. Войново, общ. Кайнарджа
М 1:1000

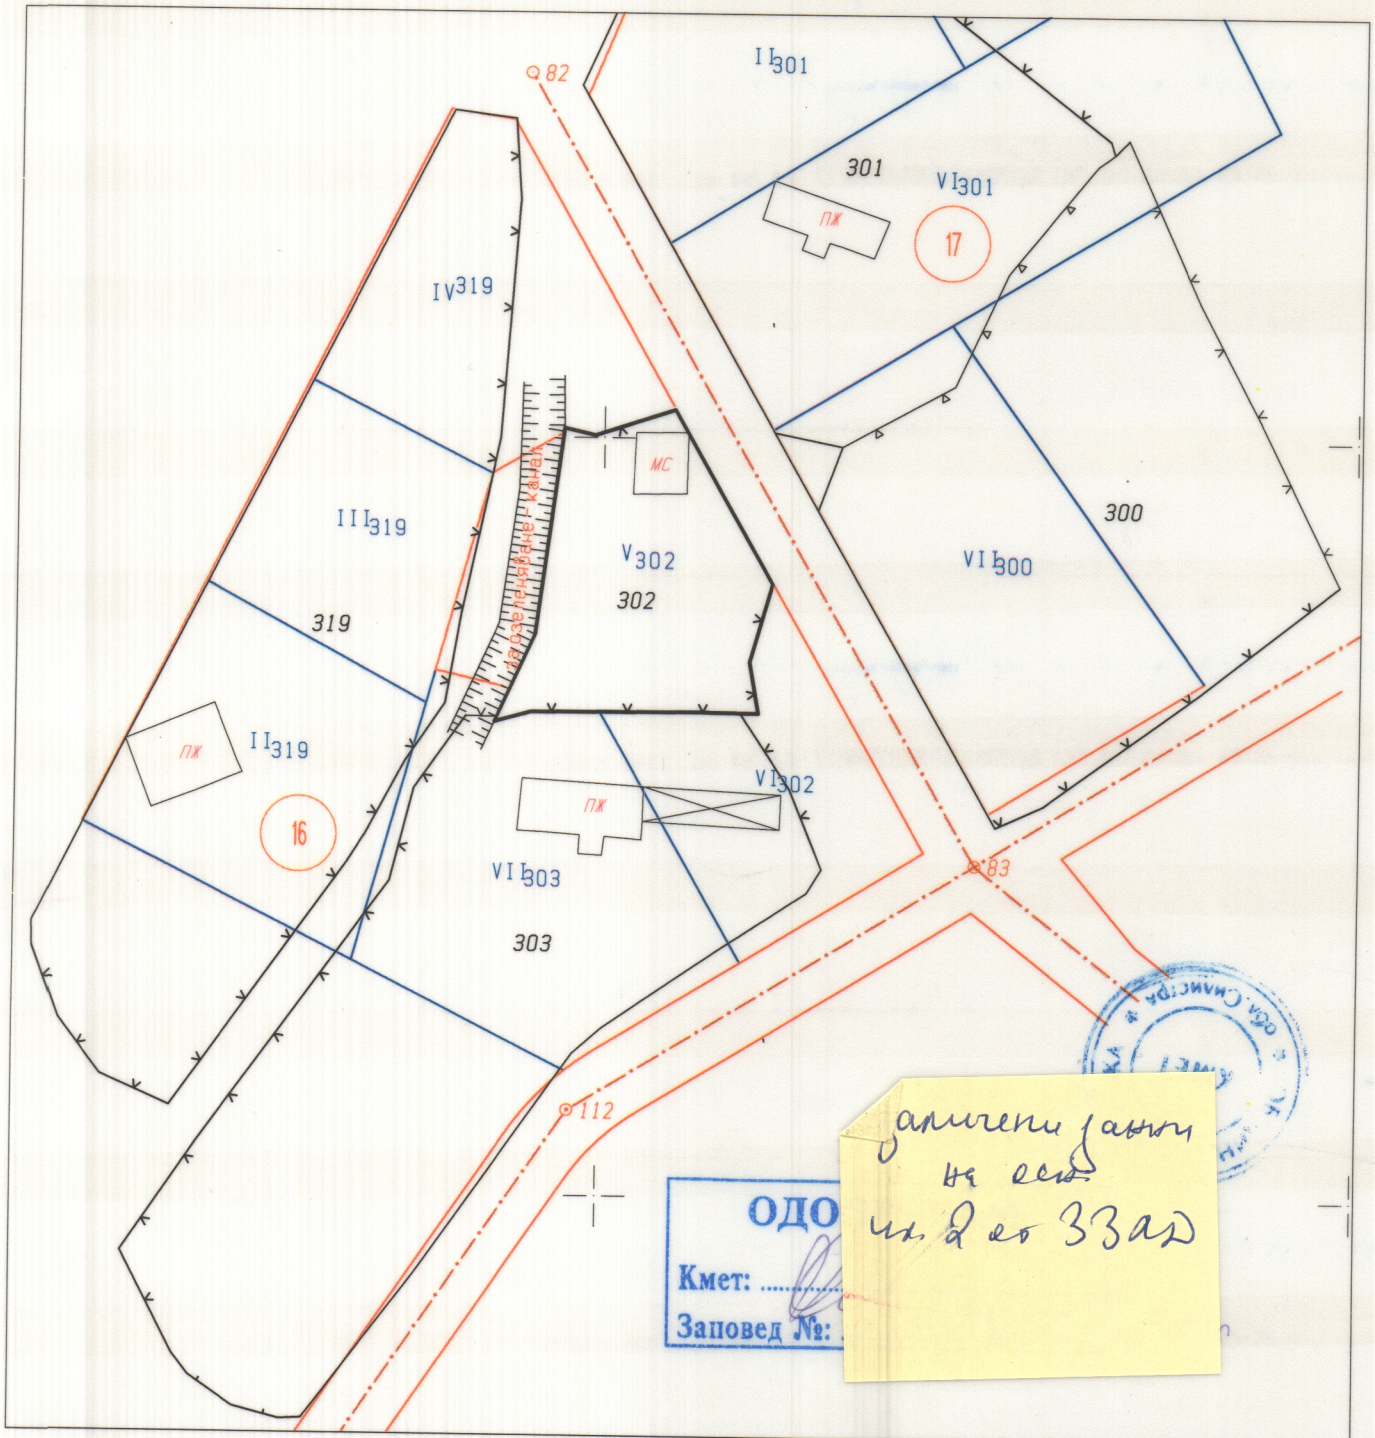

*данини данни
на сск
чл. 2 от ЗЗад*

ОДО
Кмет:
Заповед №:

КАМАРА НА ИНЖЕНЕРИ И ИНВЕСТИЦИОННОТО ПРОЕКТИРАНЕ
ПЪЛНА ПРАКТИЧЕСКА СПОСОБНОСТ
07504
Секция:
ГПГ
Част на проекта:
по удостоверение
за ЛПП

*Зализени данни
на сск.
чл. 2. от ЗЗЛЛ*